PROJKTERET BEBYGGELSE
PAA MATR NR. ~~172M.A~~ Udb. Kldb. Kvt.
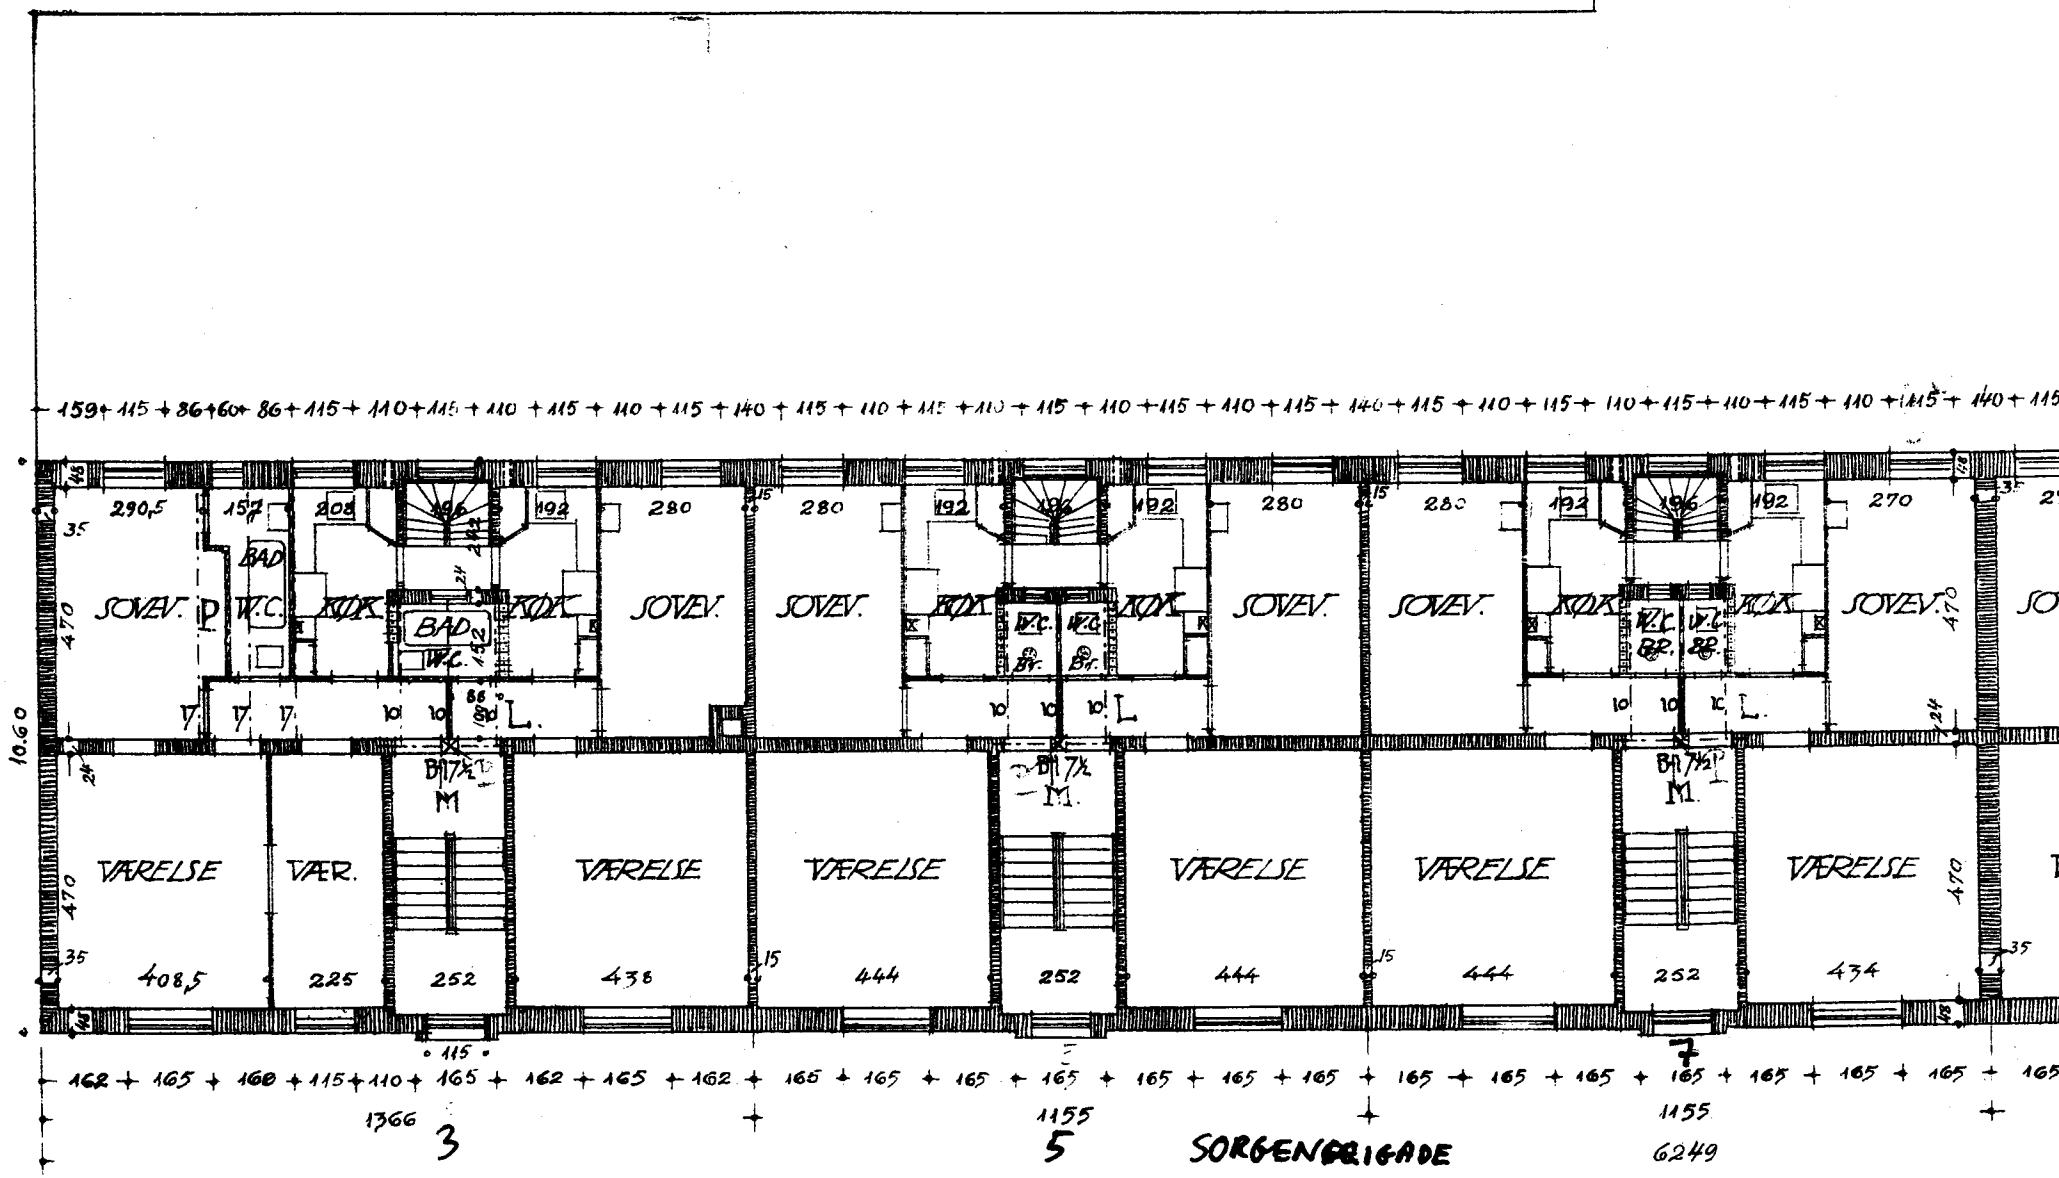
ETAGEPLAN. — 1:100. TEGNING E5