PROJKTERET BEBYGGELSE
PAA MATR NR 172 M 1A m.fl LdbKldbKvt

TEGNING K5
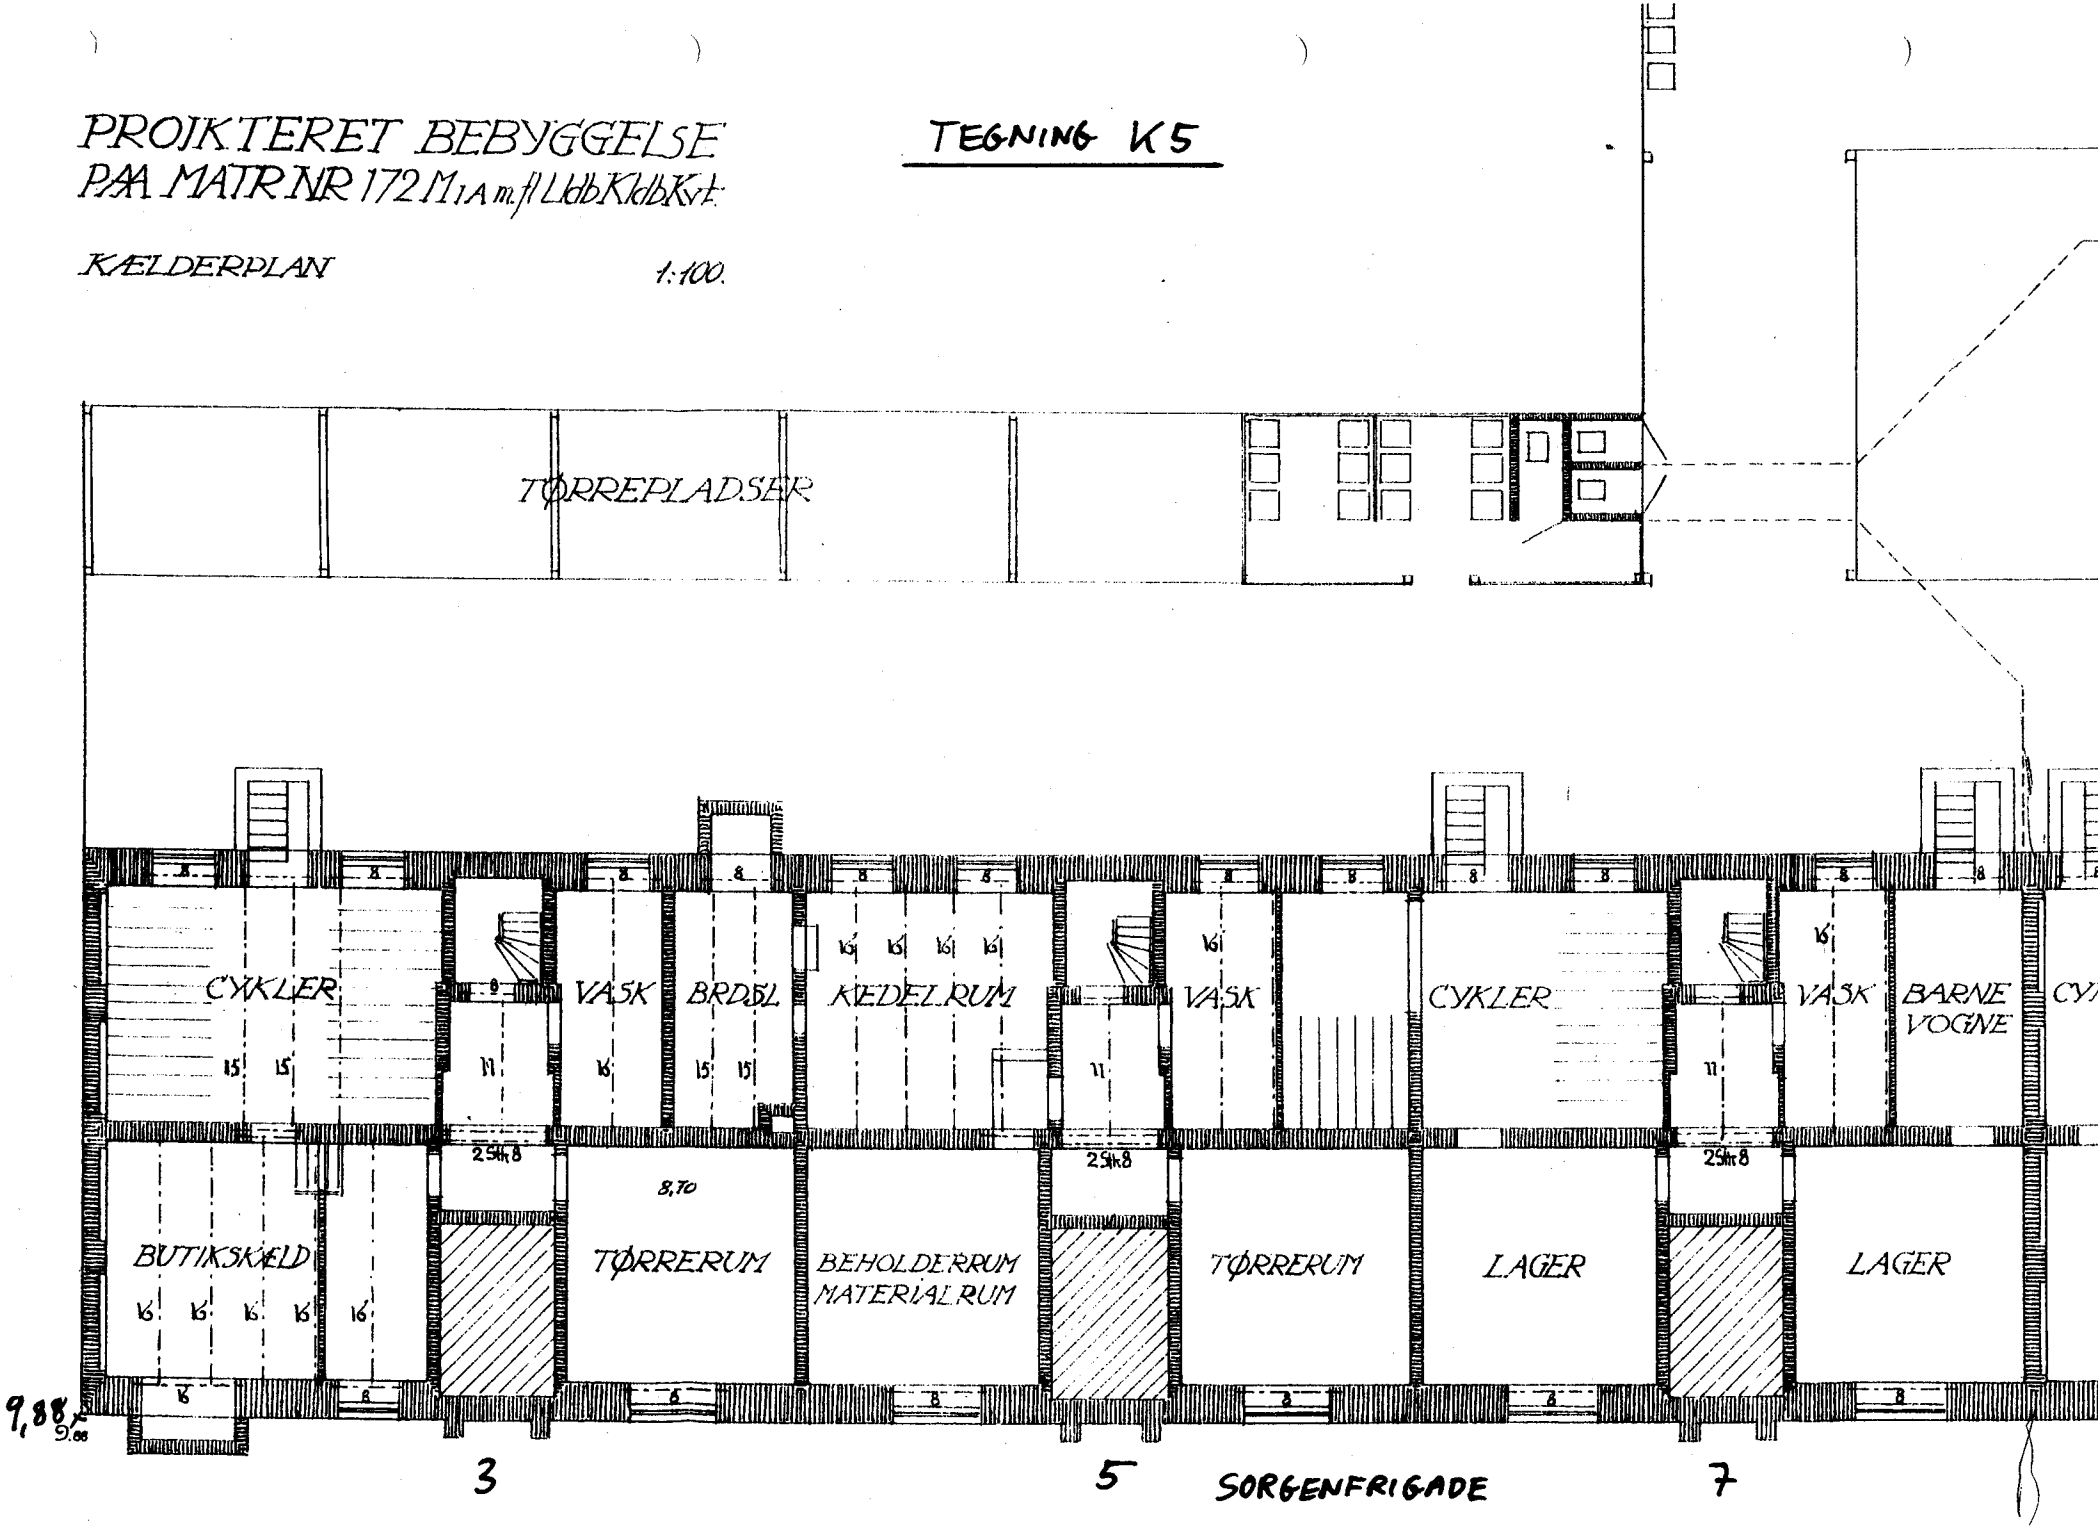
KÆLDERPLAN 1:100.